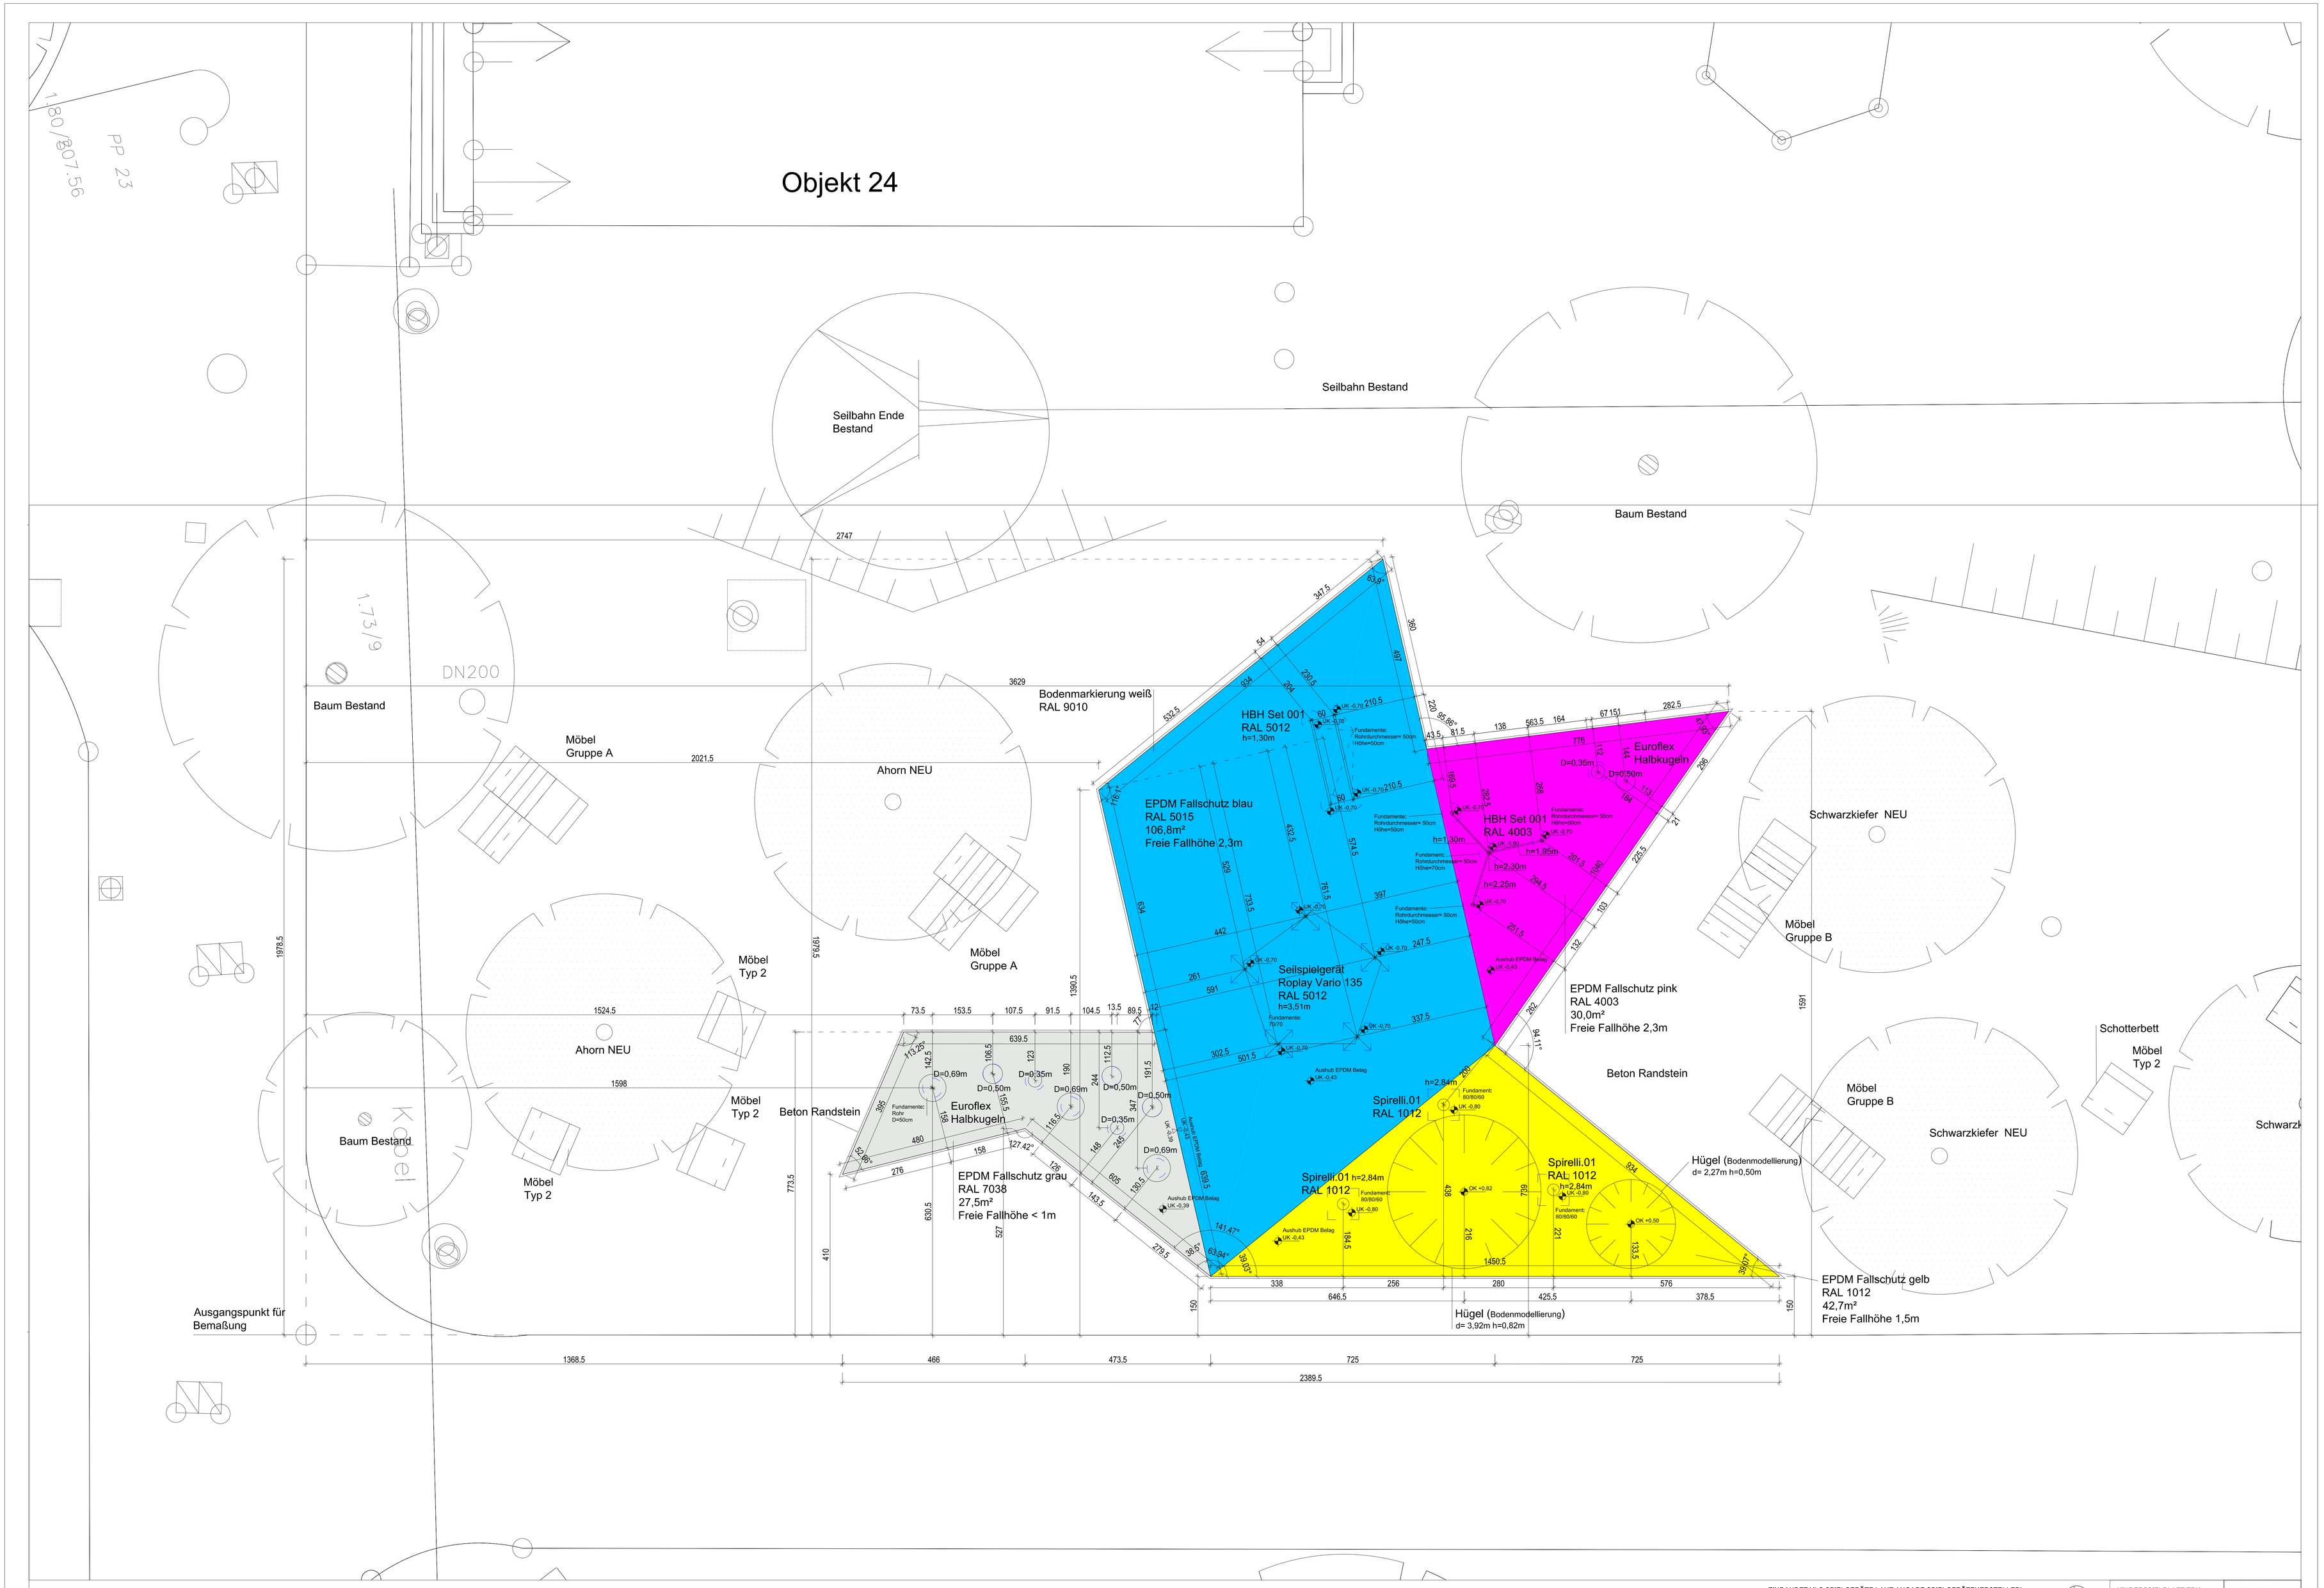

EINBAUDETAILS SPIELGERÄTE LAUT ANGABE SPIELGERÄTEHERSTELLER!
DICKE FALLSCHUTZBELAG LAUT ANGABE Fa. SWIETELSKY!
FALLRÄUME LAUT PLANDARSTELLUNG!

KINDERSPIELPLATZ.TRK
Grundriss M=1:50
04.05.2016

ARCHITEKTUR2000